





# FLUCHT- UND RETTUNGSPLAN

## LEGNEDE

-  Standort
-  Feuerlöscher
-  Telefon
-  Rauch- und Wärmeabzugseinrichtung
-  Rauch- und Wärmeabzugseinrichtung Bedienstelle
-  Telefon
-  Richtungsangabe
-  Rettungsweg / Notausgang
-  Sammelstelle
-  Rettungsweg
-  Treppe
-  Löschwasserbehälter, überirdisch
-  Gas-haupt-hahn  
Hinweis auf Gashauptahn

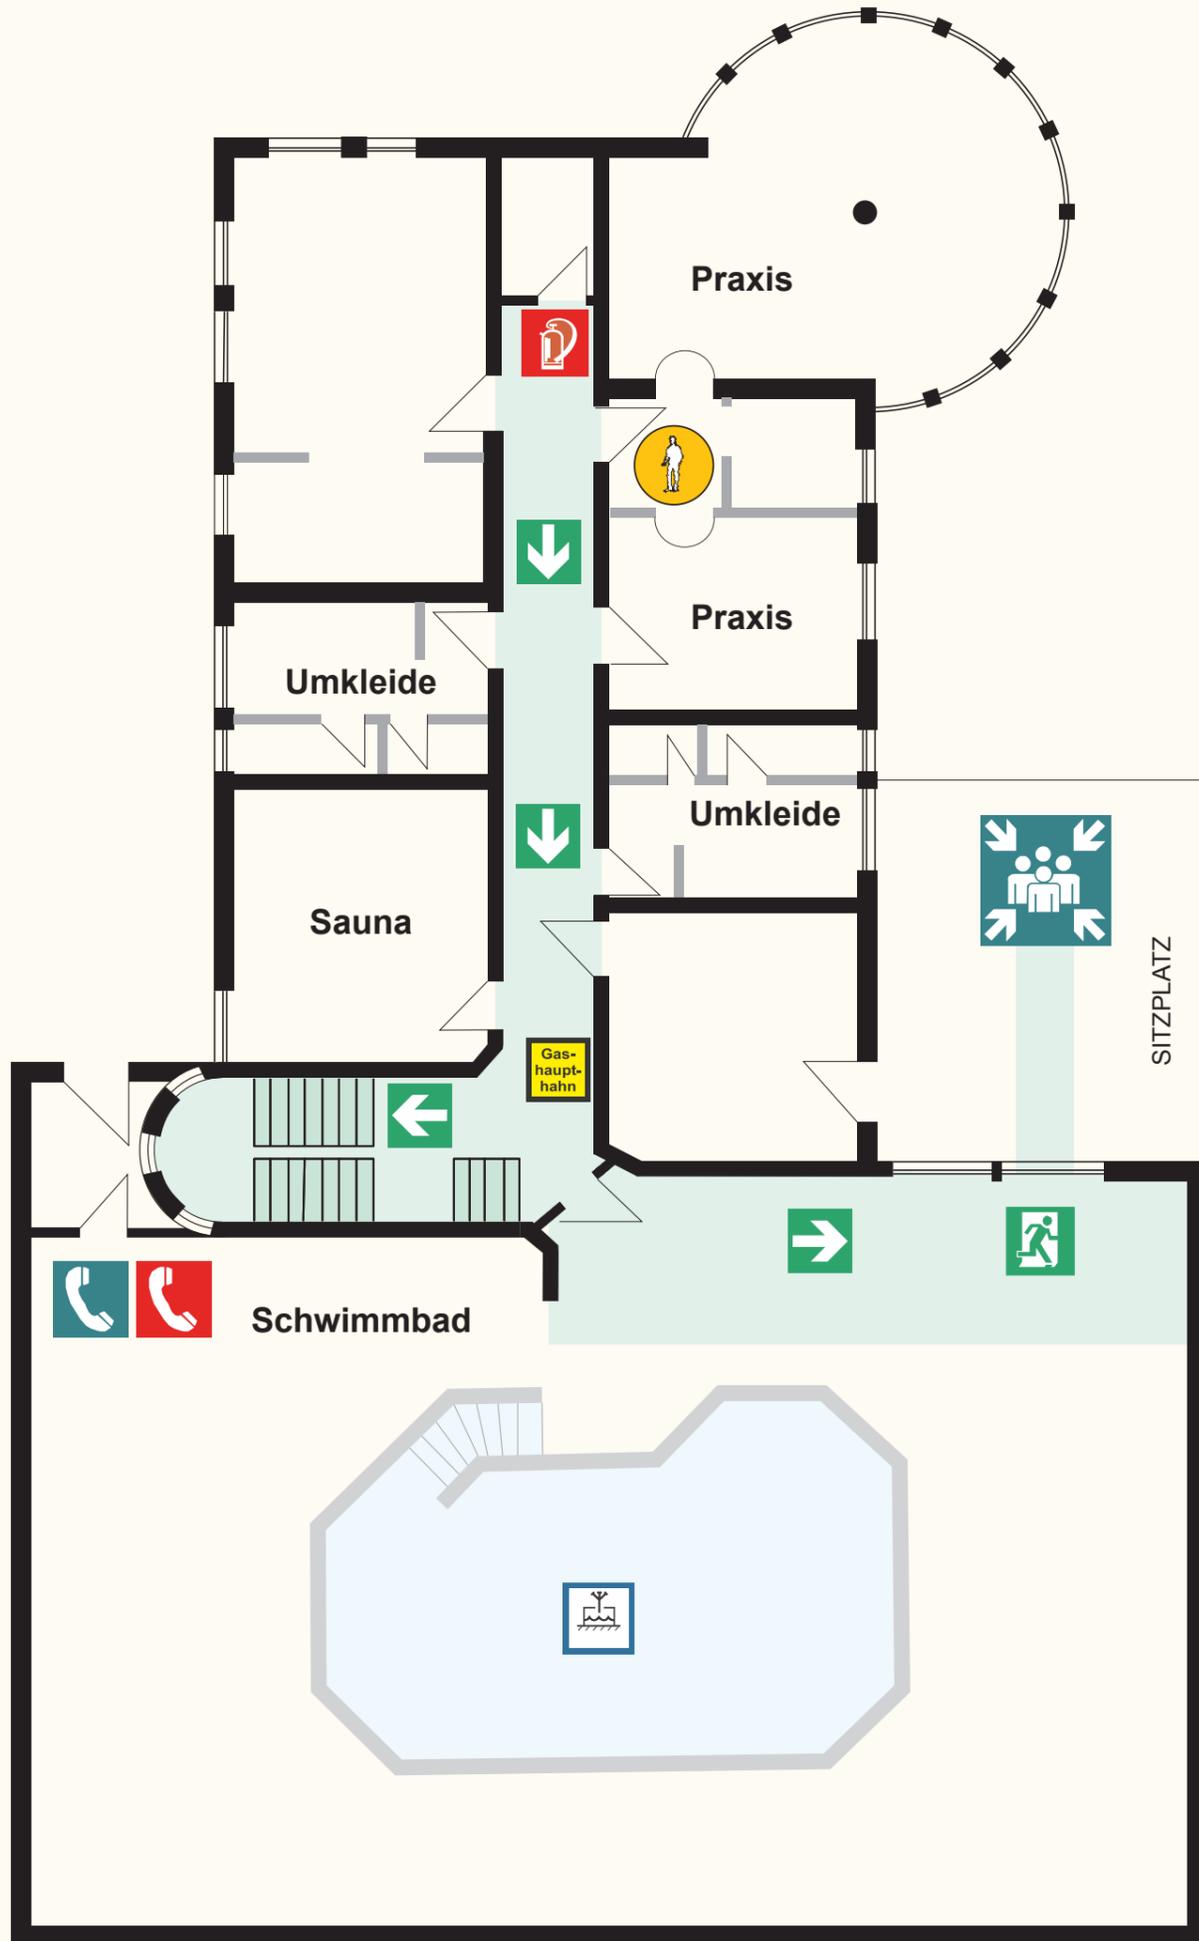

## ÜBERSICHTSPLAN

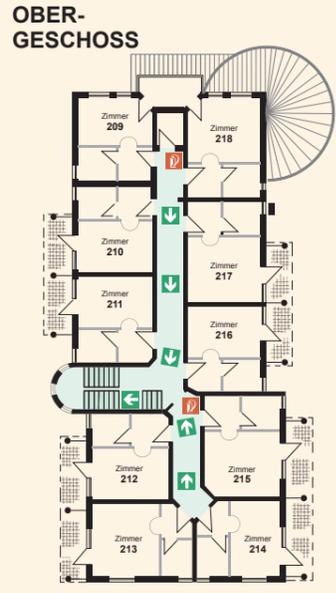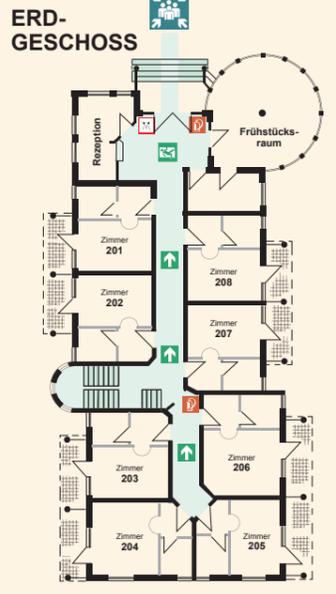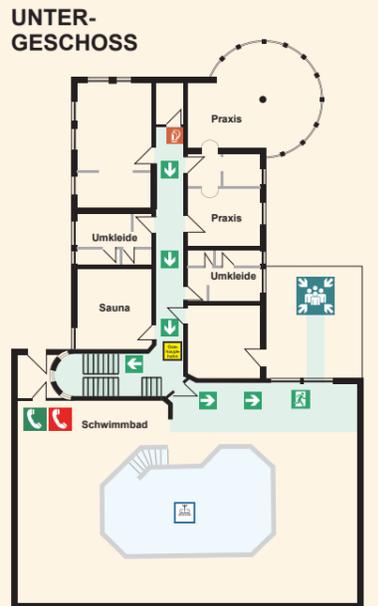

### VERHALTEN IM BRANDFALL

- ▶ **RUHE BEWAHREN**
- ▶ **BRAND MELDEN**
  -  - Feuermelder betätigen oder
  - **Feuerwehr 112 anrufen**
- ▶ **IN SICHERHEIT BRINGEN**
  -   - Türen schließen
  - Gekennzeichneten Fluchtwegen folgen
  -  - Hilflöse mitnehmen
  - Auf Anweisungen achten
  -  - Sammelplatz aufsuchen
  -  - Feuerlöscher benutzen

### VERHALTEN BEI UNFÄLLEN

- ▶ **RUHE BEWAHREN**
- ▶ **UNFALL MELDEN**
  -  - **Telefon: 112**
  - Wo geschah es ?
  - Was ist passiert ?
  - Wie viele Verletzte ?
  - Welche Verletzungen ?
  - Warten auf Rückfragen !
- ▶ **ERSTE HILFE**
  -  - Absicherung des Unfallortes
  - Versorgung der Verletzten
  - Anweisungen beachten !
- ▶ **WEITERE MASSNAHMEN**
  - Rettungsdienste einweisen
  - Schaulustige entfernen

**HOTEL-  
PENSION-JASMIN  
RÜTTE 19  
D-79618 RHEINFELDEN  
KARSAU**

STAND FEBRUAR 2010

**UNTER-  
GESCHOSS**